


Kopia mapy ewidencyjnej

Skala 1:1000

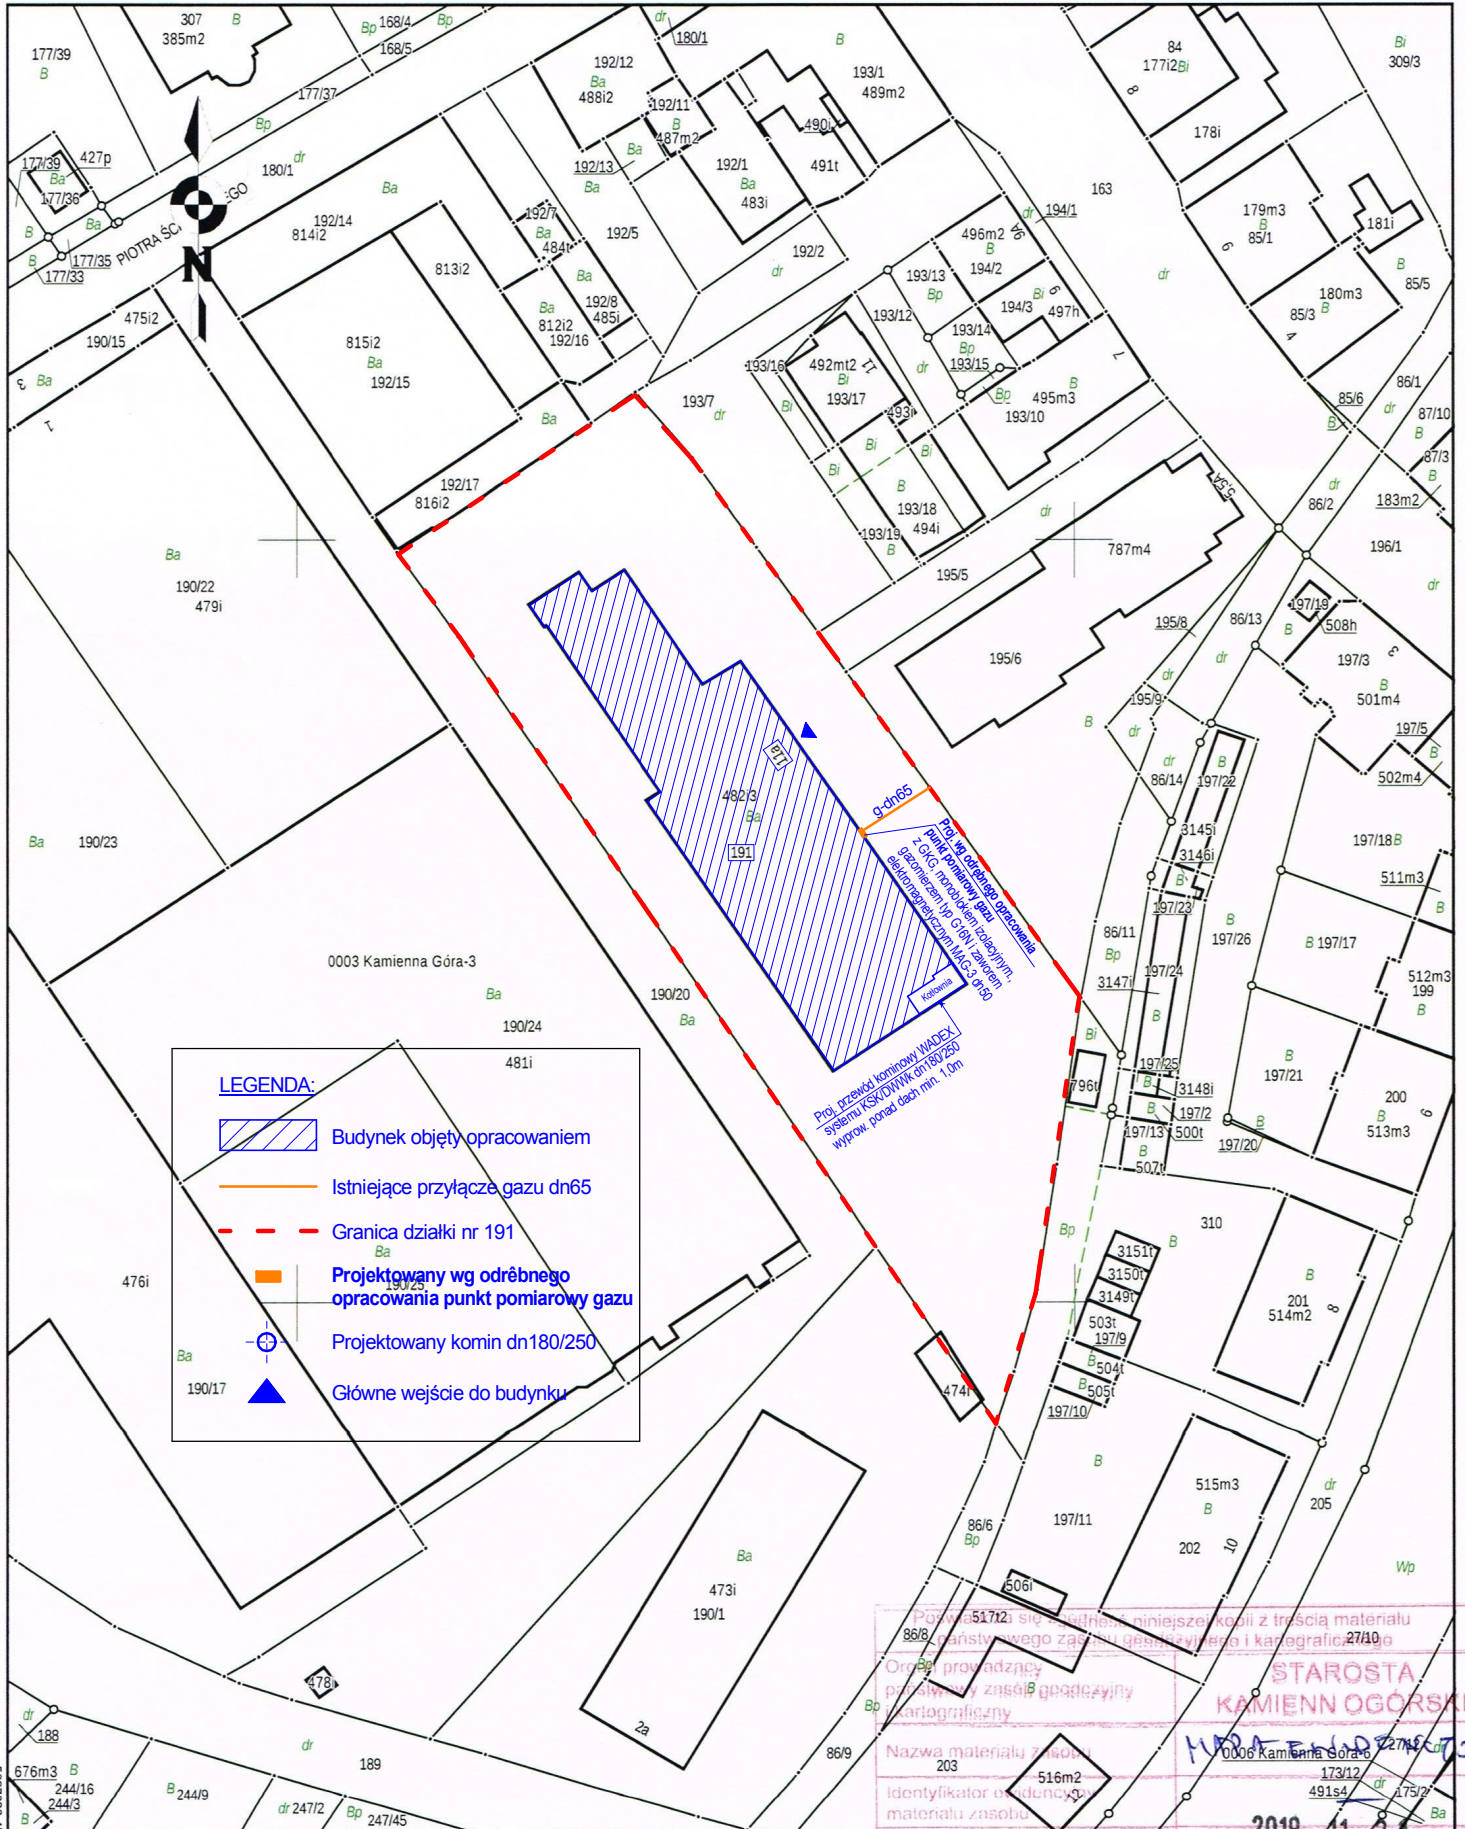

**LEGENDA:**

- Budynek objęty opracowaniem
- Istniejące przyłącze gazu dn65
- Granica działki nr 191
- Projektowany wg odrębnego opracowania punkt pomiarowy gazu
- Projektowany komin dn180/250
- Główne wejście do budynku

Pozwala się się odnieść niniejszej kopii z treścią materiału państwowego zasobu geodezyjnego i kartograficznego.

0003 Kamienna Góra-3

2018 11 21

**INSPEKTOR**

*mgr Agnieszka Błońska*