


Godło arkusza mapy	5.141.30.06.3.3, 5.141.30.11.1.1, 5.141.30.11.1.2	Poświadcza się zgodność niniejszej kopii z treścią materiału państwowego zasobu geodezyjnego i kartograficznego
Jednostka ewid.	Kamienna Góra - miasto 020701_1	
Obręb ewid.	Kamienna Góra-3 0003	Numer sprawy
Numer działki	191	Nazwa materiału zasobu
Ulica, nr		Data wykonania kopii
Układ współrz. płaskich	2000/15	Sporządził(a): Karolina Ziembka
Układ wysokości		

UD. 6642.1.1103.2018  
 mgr Karolina Ziembka  
 INSPEKTOR

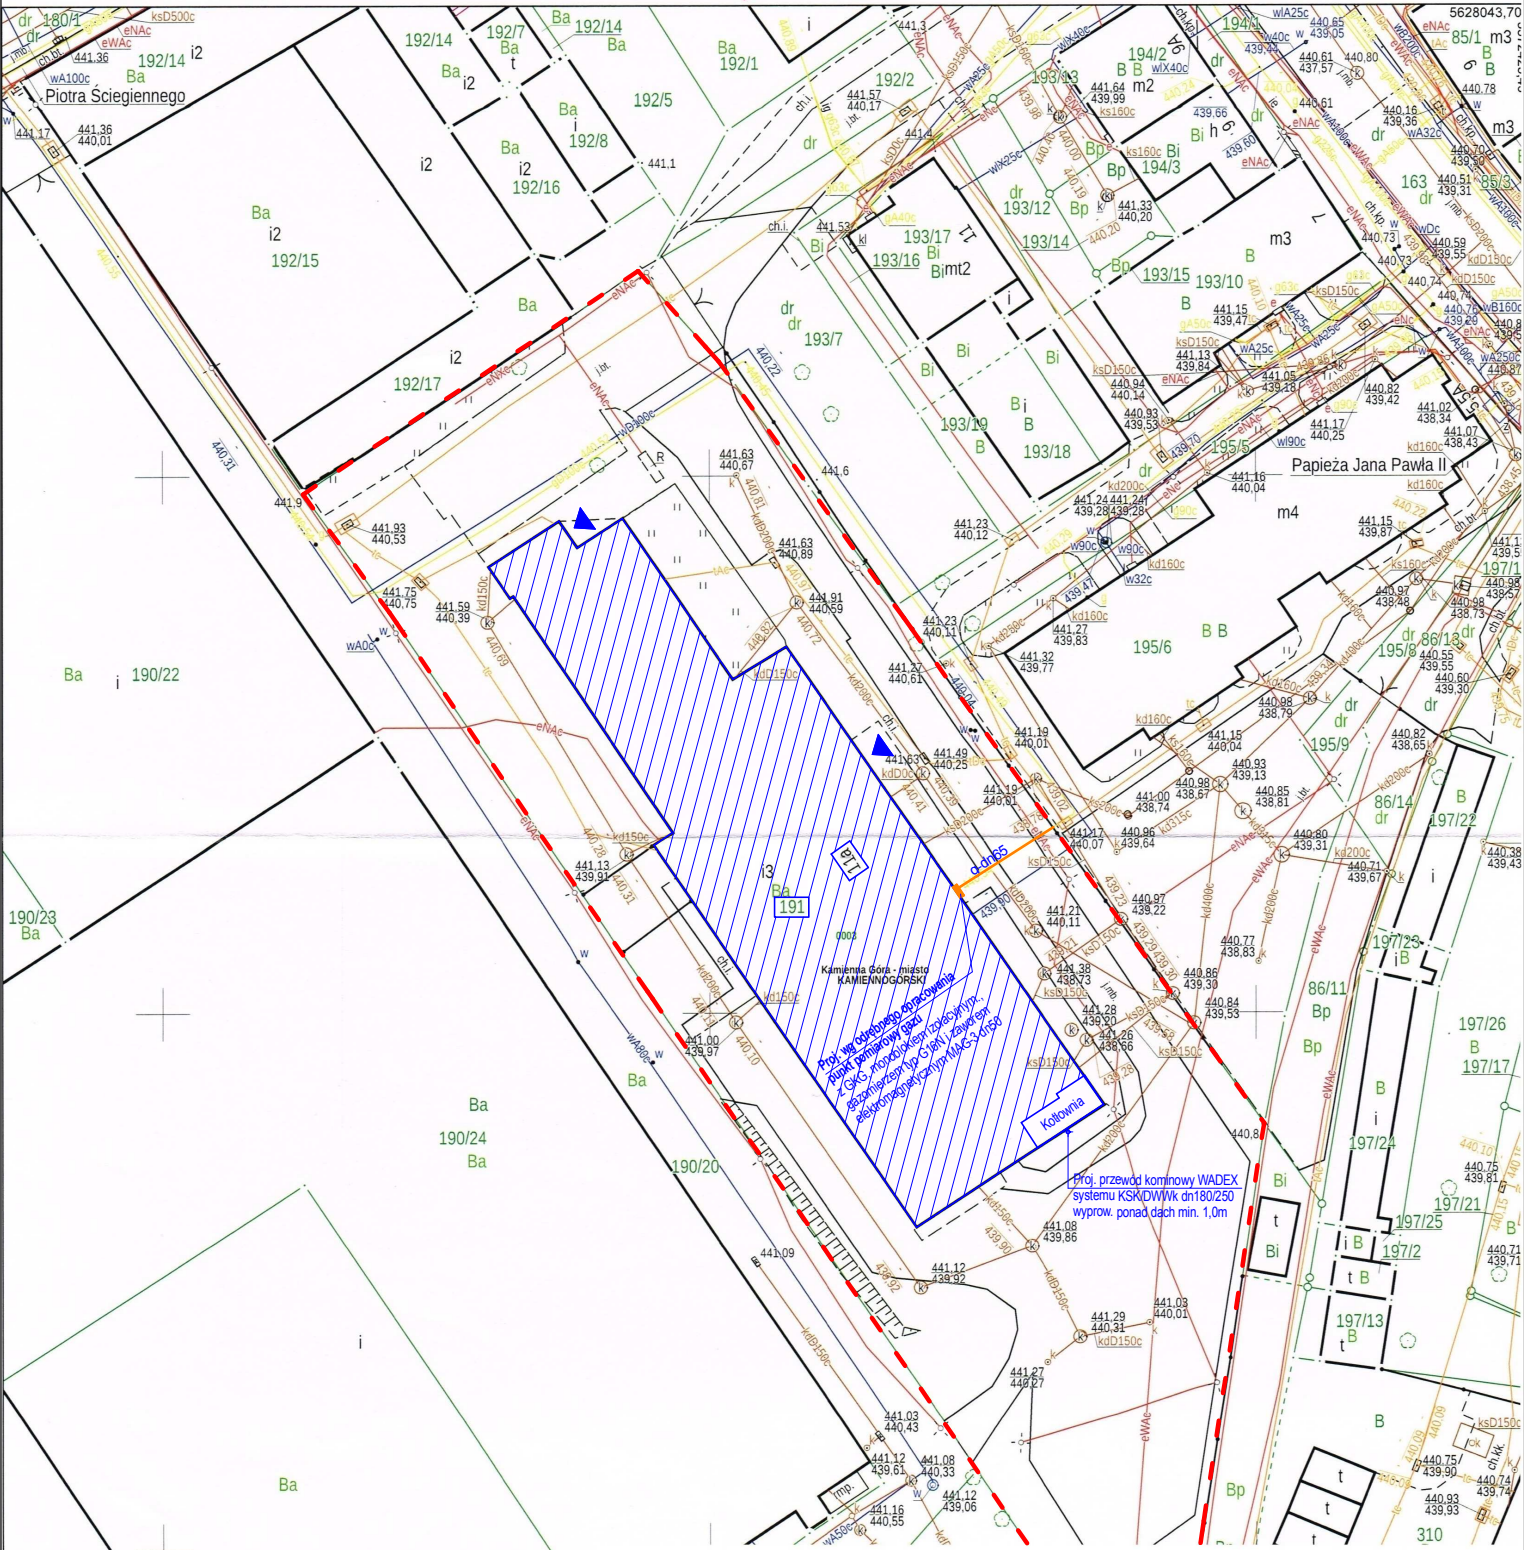

**LEGENDA:**

- Budynek objęty opracowaniem
- Istniejące przyłącze gazu dn65
- Granica działki nr 191
- Projektowany wg odrębnego opracowania punkt pomiarowy gazu
- Projektowany komin dn180/250
- Główne wejście do budynku

<b>Pracownia Projektowa FORMAT</b> mgr inż. Paweł Sznajder ul. Hetmańska 34/6, 58-316 Wałbrzych tel. 603 477 540																					
Objekt	Budowa kotłowni gazowej o mocy 180kW dla budynku biurowo-socjalnego Specjalnej Strefy Ekonomicznej Małej Przedsiębiorczości S.A. w Kamiennej Górze przy ul. Papieża Jana Pawła II 11A																				
Inwestor	Specjalna Strefa Ekonomiczna Małej Przedsiębiorczości S.A. ul. Papieża Jana Pawła II 11A, 58-400 Kamienna Góra																				
Tytuł rys.	PROJEKT ZAGOSPODAROWANIA DZIAŁKI																				
<table border="1" style="width: 100%; border-collapse: collapse;"> <thead> <tr> <th>Imię i nazwisko</th> <th>Nr upraw.</th> <th>Data</th> <th>Podpis</th> <th>Skala</th> </tr> </thead> <tbody> <tr> <td>mgr inż. Paweł Sznajder</td> <td>384/DOS/09</td> <td>02.01.2019</td> <td></td> <td>1:500</td> </tr> <tr> <td>Asystent:</td> <td></td> <td></td> <td></td> <td>Nr rys. 1</td> </tr> <tr> <td>Sprawdz.</td> <td></td> <td></td> <td></td> <td>Nr str. 39</td> </tr> </tbody> </table>		Imię i nazwisko	Nr upraw.	Data	Podpis	Skala	mgr inż. Paweł Sznajder	384/DOS/09	02.01.2019		1:500	Asystent:				Nr rys. 1	Sprawdz.				Nr str. 39
Imię i nazwisko	Nr upraw.	Data	Podpis	Skala																	
mgr inż. Paweł Sznajder	384/DOS/09	02.01.2019		1:500																	
Asystent:				Nr rys. 1																	
Sprawdz.				Nr str. 39																	