


tablica TK

oznaczenie obwodu	-	-	-	01	02	A1.1	I.1	A1.2 (QX23)	A1.2	I.3	A2.2 (QX23)
nazwa obwodu	zasilanie	ochrona przeciwprzebiec.	stgnalizacja napiecia	oświetlenie	gn.230V~	regulator ISR (LMS14) 1.1 + moduł EWM 1.2	pompa obiegu c.o. nr 1	sterowanie pompa I.1 z EWM 1.2	regulator ISR (LMS14) 2.1 + moduł EWM 2.2	pompa obiegu c.o. nr 2	sterowanie pompa I.3 z EWM 2.2

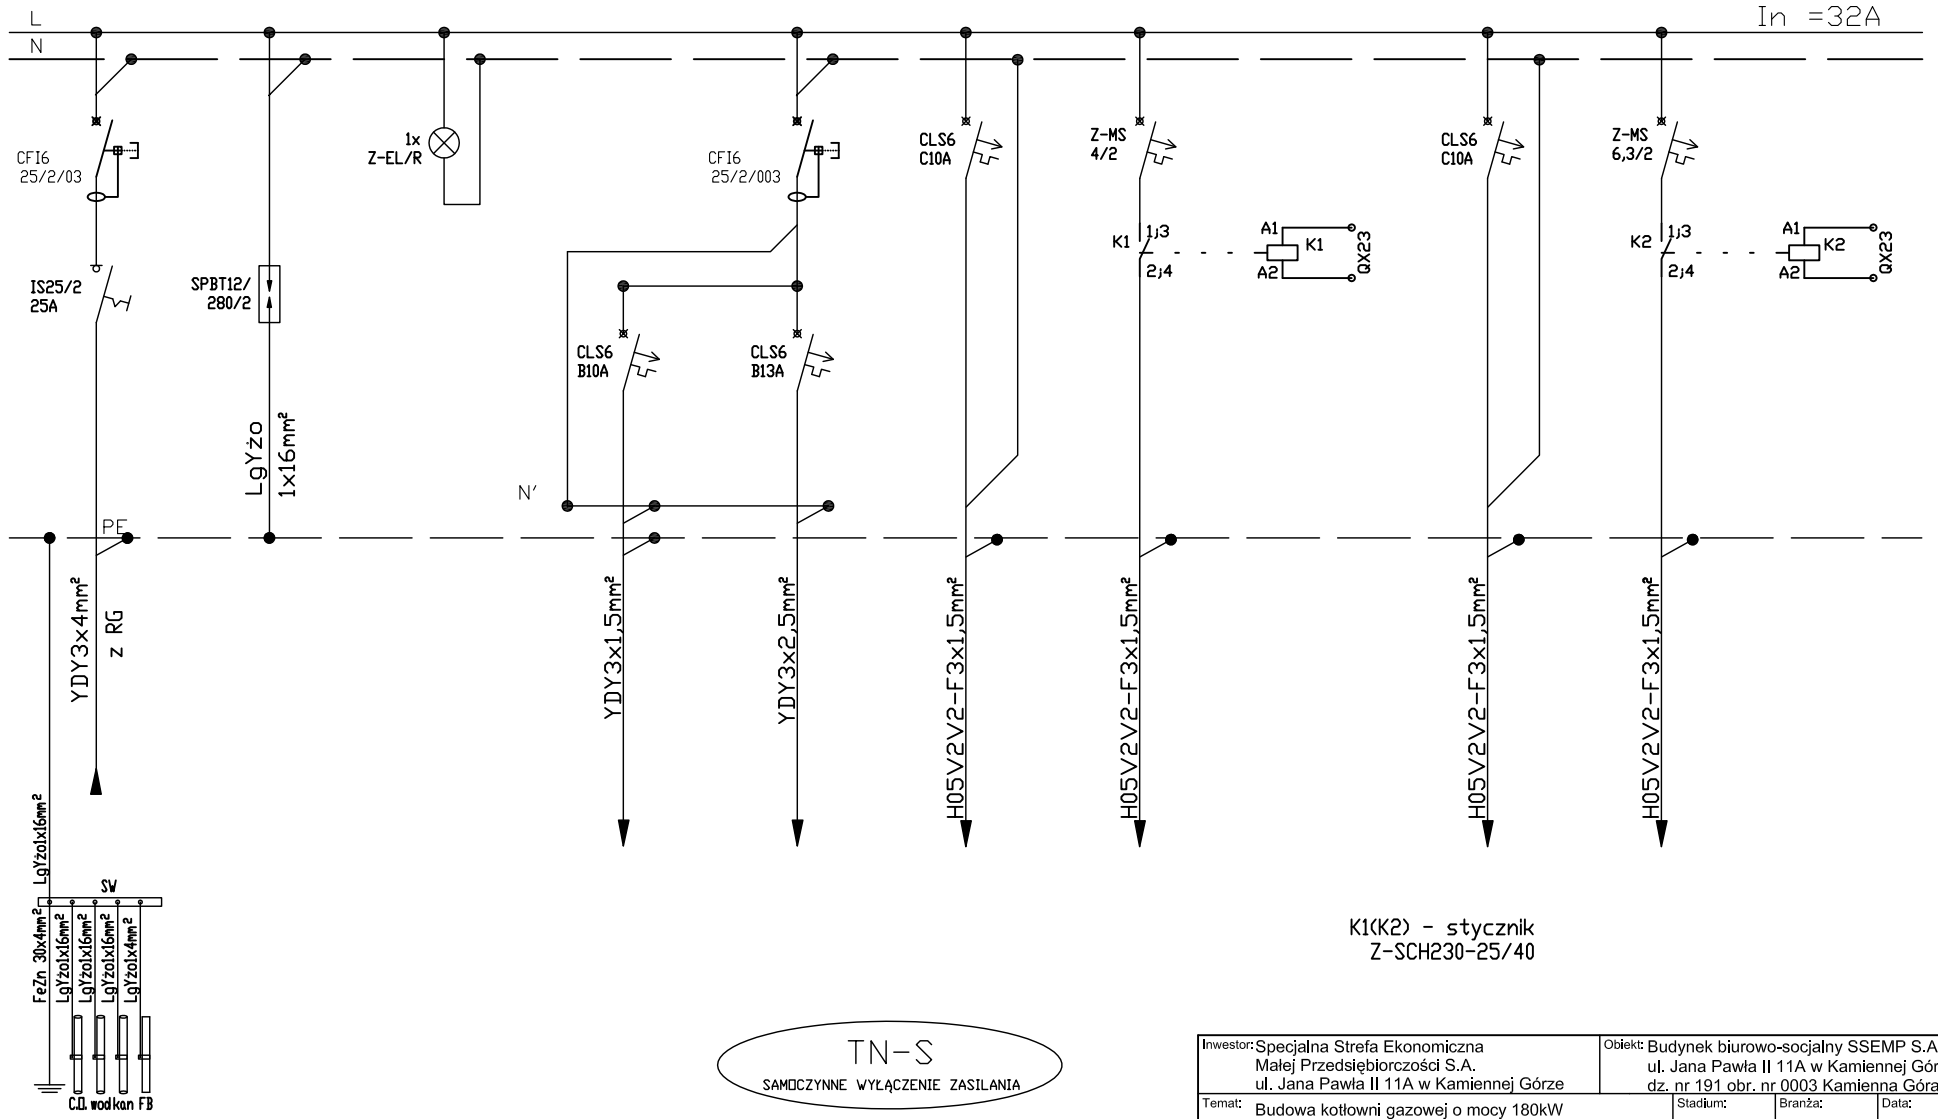

K1(K2) - stycznik  
Z-SCH230-25/40

Inwestor: Specjalna Strefa Ekonomiczna Małej Przedsiębiorczości S.A. ul. Jana Pawła II 11A w Kamiennej Górze			Obiekt: Budynek biurowo-socjalny SSEMP S.A. ul. Jana Pawła II 11A w Kamiennej Górze dz. nr 191 obr. nr 0003 Kamienna Góra		
Temat: Budowa kotłowni gazowej o mocy 180kW Instalacja elektryczna		Stadium: P.B.	Branża: EL	Data: 02.01.2019	
Projektant: inż. Kazimierz Bieliński	Nazwa rysunku: SCHEMAT JEDNOKRESKOWY TABLICA TK - kotłownia		Skala: -		
Nr uprawnień: nr upr. UAN.VI-f/3/85/89			Nr rys./ark. E2/1-2		
Asystent: Janusz Kozmowski			Nr str. 12e		
Nr uprawnień: UAN V 7323/3/23/94					

oznaczenie obwodu	7.3	G4	-	-	-	-	-	-	-	-
nazwa obwodu	pompa zatapialna	ASBIG moduł MD2-Z	-	-	-	-	-	-	-	-



Inwestor: Specjalna Strefa Ekonomiczna Małej Przedsiębiorczości S.A. ul. Jana Pawła II 11A w Kamiennej Górze			Obiekt: Budynek biurowo-socjalny SSEMP S.A. ul. Jana Pawła II 11A w Kamiennej Górze dz. nr 191 obr. nr 0003 Kamienna Góra		
Temat: Budowa kotłowni gazowej o mocy 180kW Instalacja elektryczna		Stadium: P.B.	Branża: EL	Data: 02.01.2019	
Projektant: inż. Kazimierz Bieliński	Nazwa rysunku: SCHEMAT JEDNOKRESKOWY TABLICA TK - kotłownia		Skala: -		
Nr uprawnień: nr upr. UAN.VI-f/3/85/89			Nr rys./ark. E2/2-2		
Asystent: Janusz Kozmowski			Nr str. 13e		
Nr uprawnień: UAN V 7323/3/23/94					