



PRZEKRÓJ I - STAN ZACHOWANY
SKALA 1:100

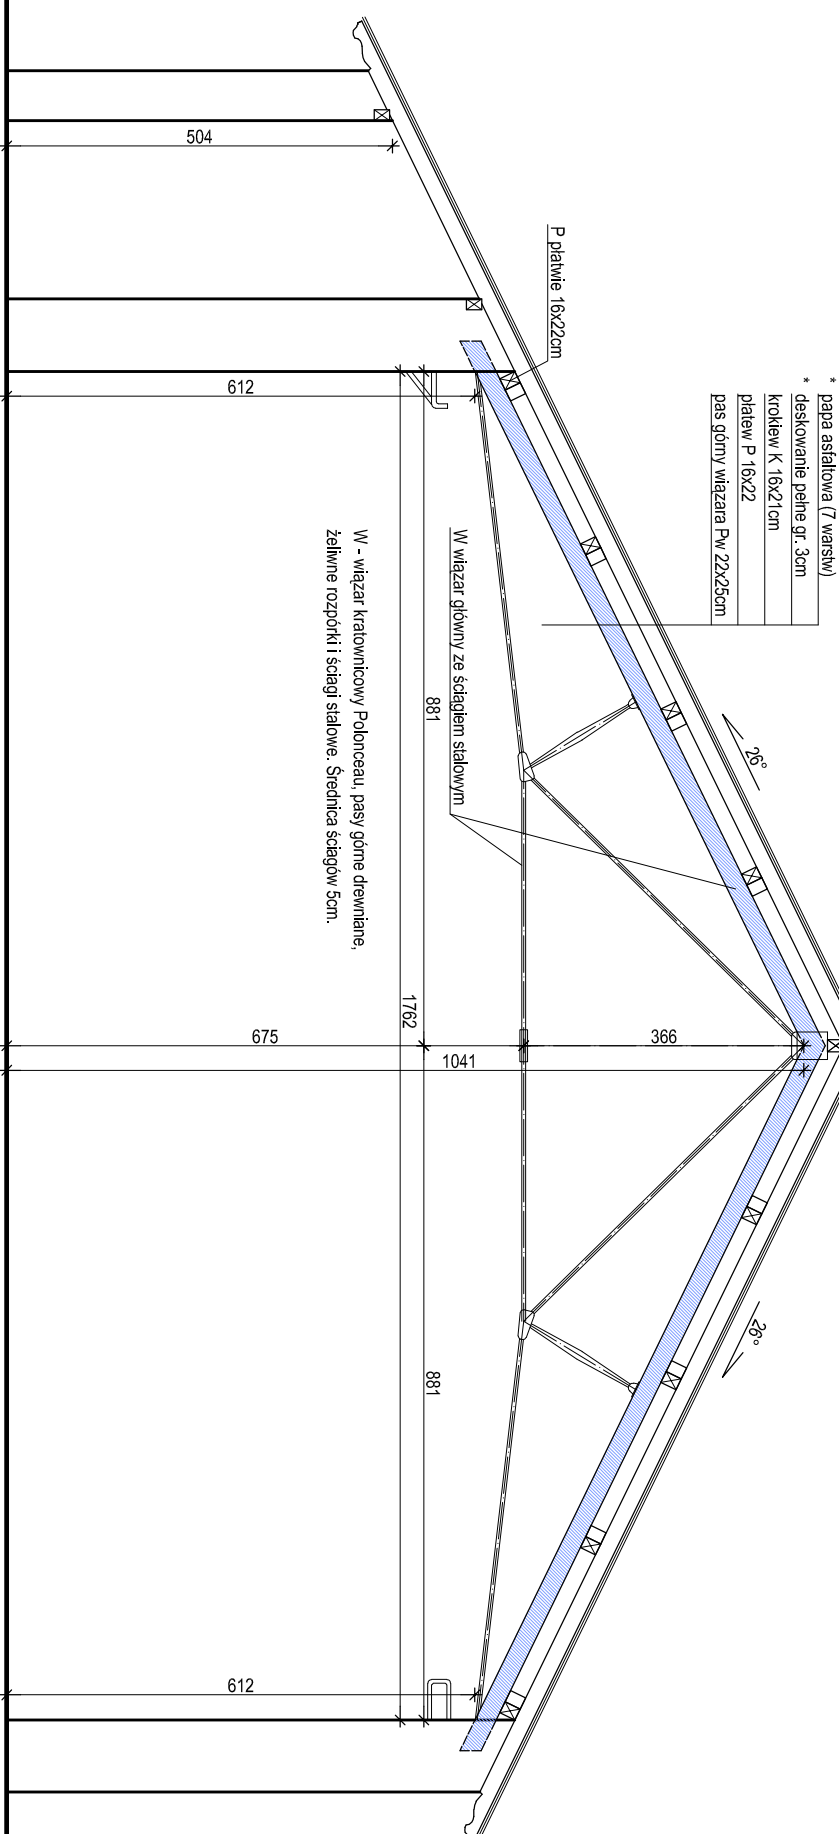

PRZEKRÓJ I - STAN PROJEKTOWANY
SKALA 1:100

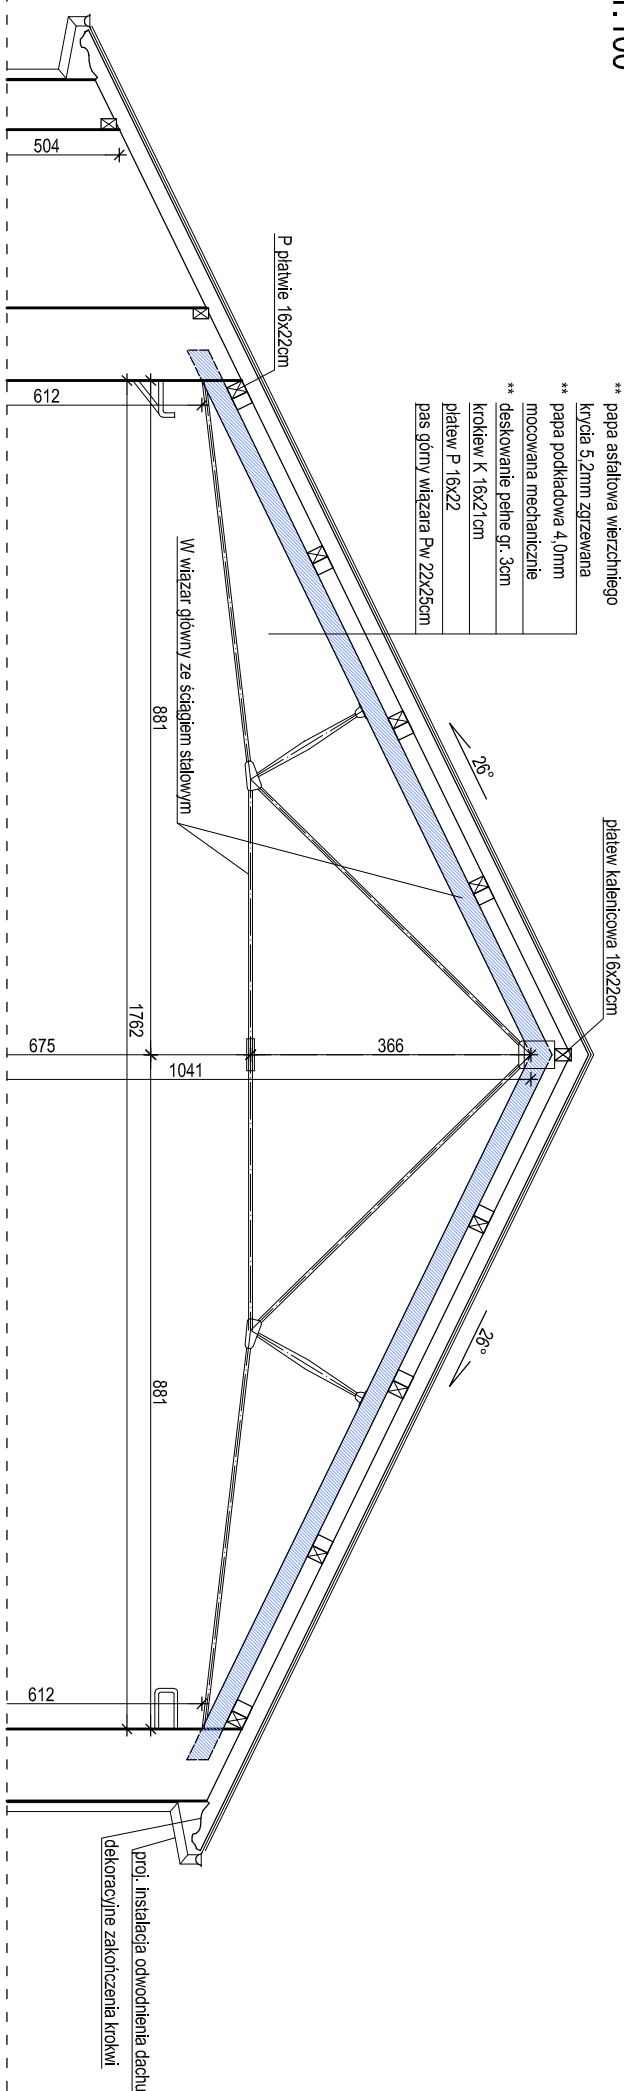

* WARSTWY DACHU PRZEZNACZONE DO USUNIĘCIA
** PROJEKTOWANE WARSTWY DACHU

PRACOWNIA PROJEKTOWA Soczyński Mirosław		ata	
59-800 LUBAŃ Ul. Cmentarna 1 pp_ata@poczta.onet.pl		NIP:613-103-26-53 tel. 606 620 834 tel. 602 256 428	
INWESTOR: SSEMP S.A. 58-400 Kamienna Góra, ul. Papieża Jana Pawła II 11A		ZAMIERZENIE BUDOWLANE: Remont dachu bud. dawnej parowozowni wachlarzowej w Lubaniu	
INAZNA / ADDRESS OBJECTU: 59-800 Luban, ul. Gazowa dz. nr 16/8, Obr. 0004, AM 8		PRZEKRÓJ I-I	
OPRACOWAŁ: mgr inż. MIROSŁAW SOCZYŃSKI DOŚ/BO/0164/01 nr upr.: 2631/94 UW/G, 19/86 mgr inż. arch. IRMA STEFANOWICZ		BUDOWLANA	
DATA: 01-2024		NR PRZYSŁUG: 7 SKALA: 1:100	