


13397

9816

754

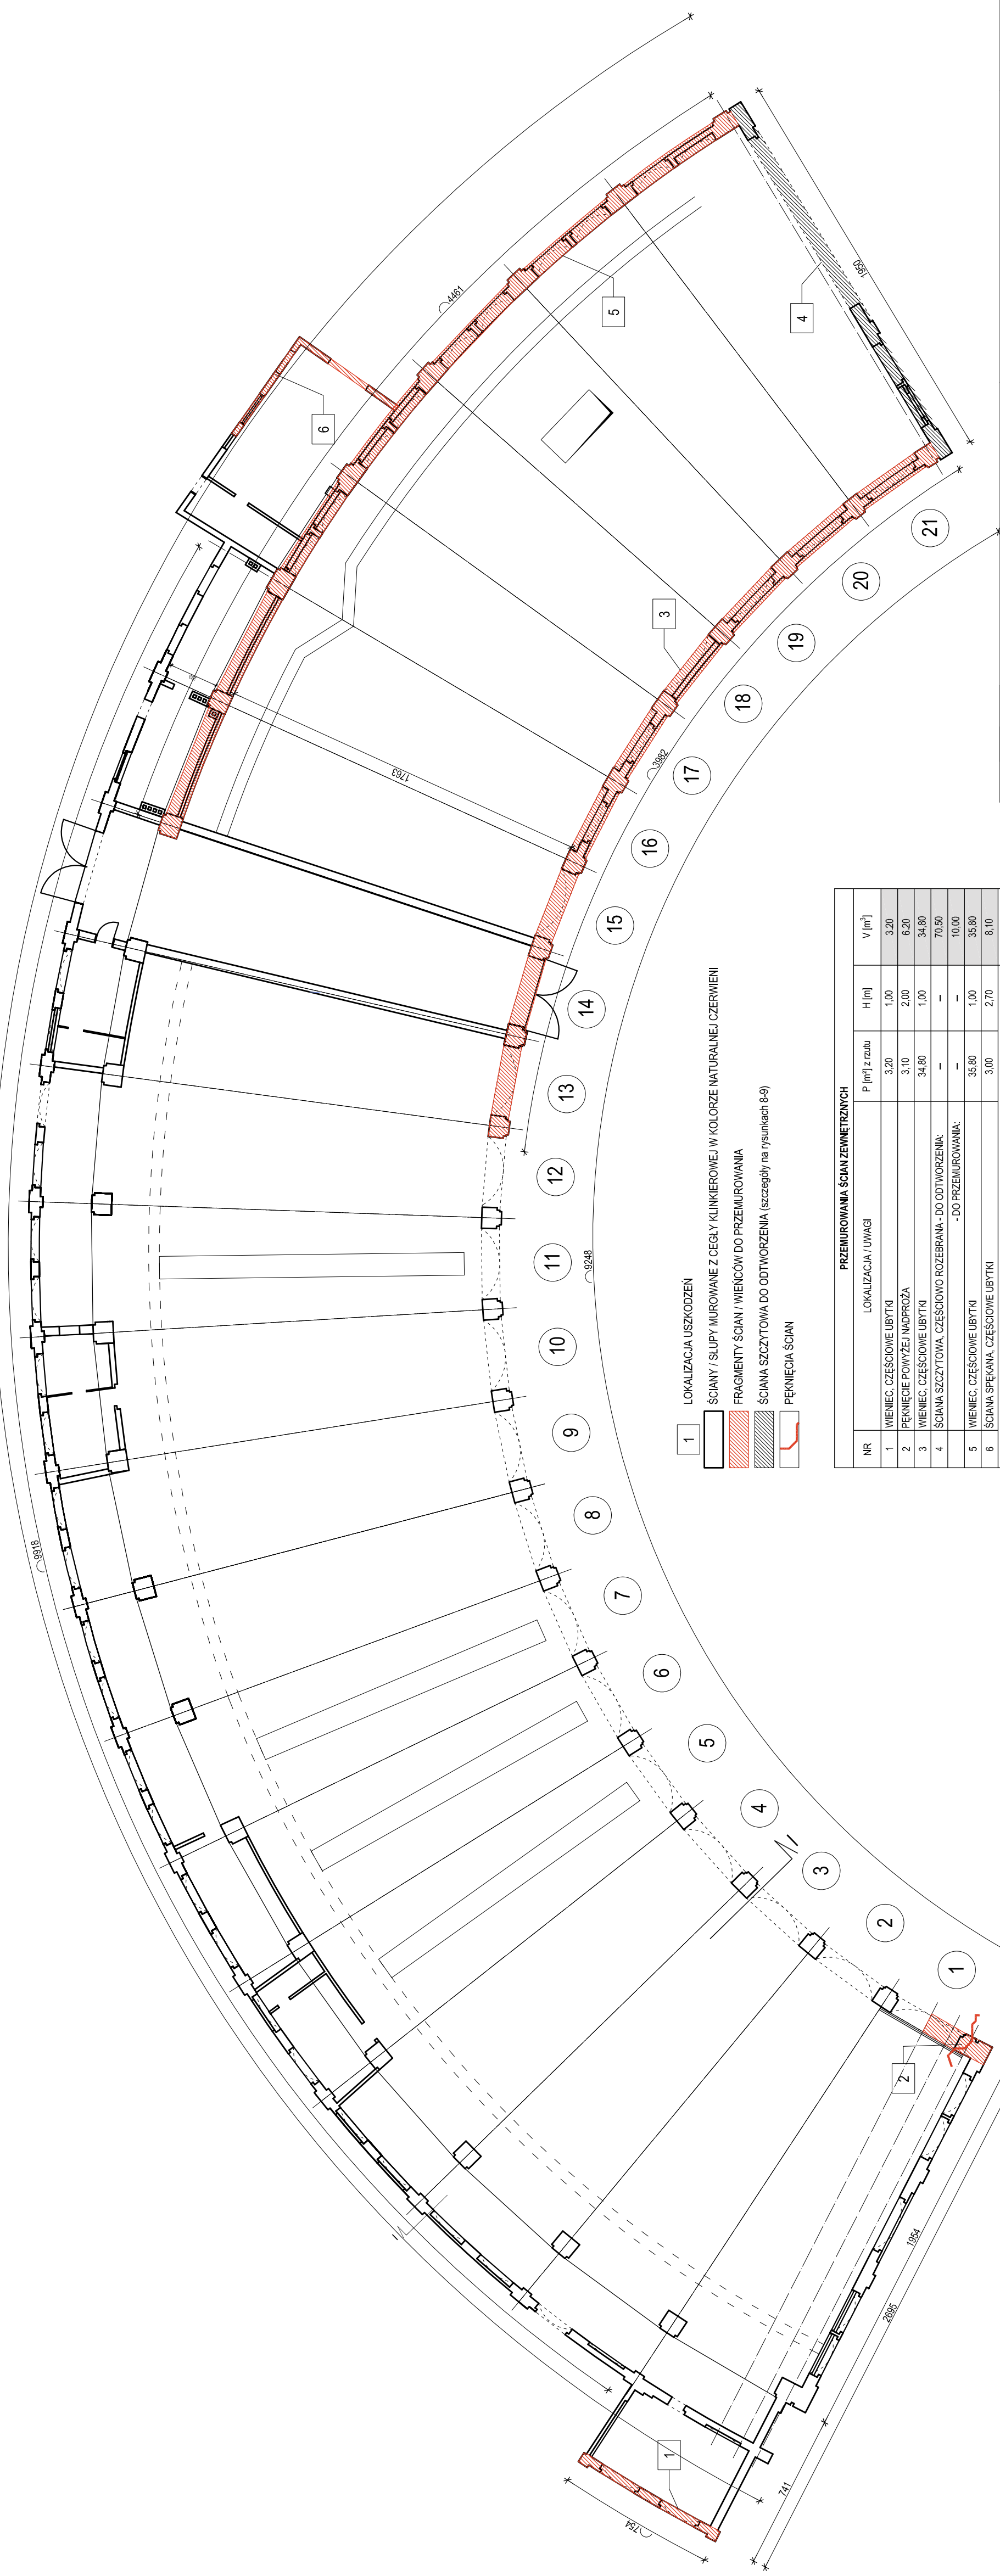

- 1 LOKALIZACJA USZKODZEŃ
- 2 ŚCIANY / SŁUPY MUROWANE Z CEGŁY KLINKEROWEJ W KOLORZE NATURALNEJ / CZERWIENI
- 3 FRAGMENTY ŚCIAN / WIENCÓW DO PRZEMUROWANIA
- 4 ŚCIANA SZCZYTOWA DO ODTWORZENIA (szczegóły na rysunkach 8-9)
- 5 PEKNIĘCIA ŚCIAN

NR	LOKALIZACJA / UWAGI	P [m ²] z rzutu	H [m]	V [m ³]
1	WIENIEC, CZĘŚCIOWE UBYTKI	3,20	1,00	3,20
2	PEKNIĘCIE POWYŻEJ NADPROŻA	3,10	2,00	6,20
3	WIENIEC, CZĘŚCIOWE UBYTKI	34,80	1,00	34,80
4	ŚCIANA SZCZYTOWA, CZĘŚCIOWO ROZEBRANA - DO ODTWORZENIA: - DO PRZEMUROWANIA:	-	-	70,50
5	WIENIEC, CZĘŚCIOWE UBYTKI	35,80	1,00	35,80
6	ŚCIANA SPEKANA, CZĘŚCIOWE UBYTKI	3,00	2,70	8,10
KUBATURA PRZEMUROWANIA ŁĄCZNE:				168,60

PRACOWNIA PROJEKTOWA
Soczysta Luban

PRACOWNIA PROJEKTOWA
Soczysta Luban
ul. Chrenkoma 1
606 620 834
pp_sab@poczta.onet.pl

STADIUM OPRACOWANIA: PROJEKT BUDOWLANY

TYTUL RYSUNKU: RZUT PRZYZIEMIA - INWENTARYZACJA, PRZEMUROWANIA

BRANŻA: BUDOWLANA

ZAMIERZENIE BUDOWLANE: Remont dachu bud. dawniej parowozowni wachlarzowej w Lubaniu

PROJEKTANT: mgr inż. MIROSLAW SOCZYŃSKI
DOŚB016401 nr upr.: 263194 UW JG, 1996

OPRACOWAL: mgr inż. arch. IRMA STEFANOWICZ

PRACOWNIA: SSEMIP S.A.
58-400 Kamienna Góra, ul. Papieża Jana Pawła II 11A
59-800 Luban, ul. Gazowa
dz. nr 16/8, Obr. 0004, AM 8

NR RYSUNKU: 3

SKALA: 1:200

DATA: 01-2024