


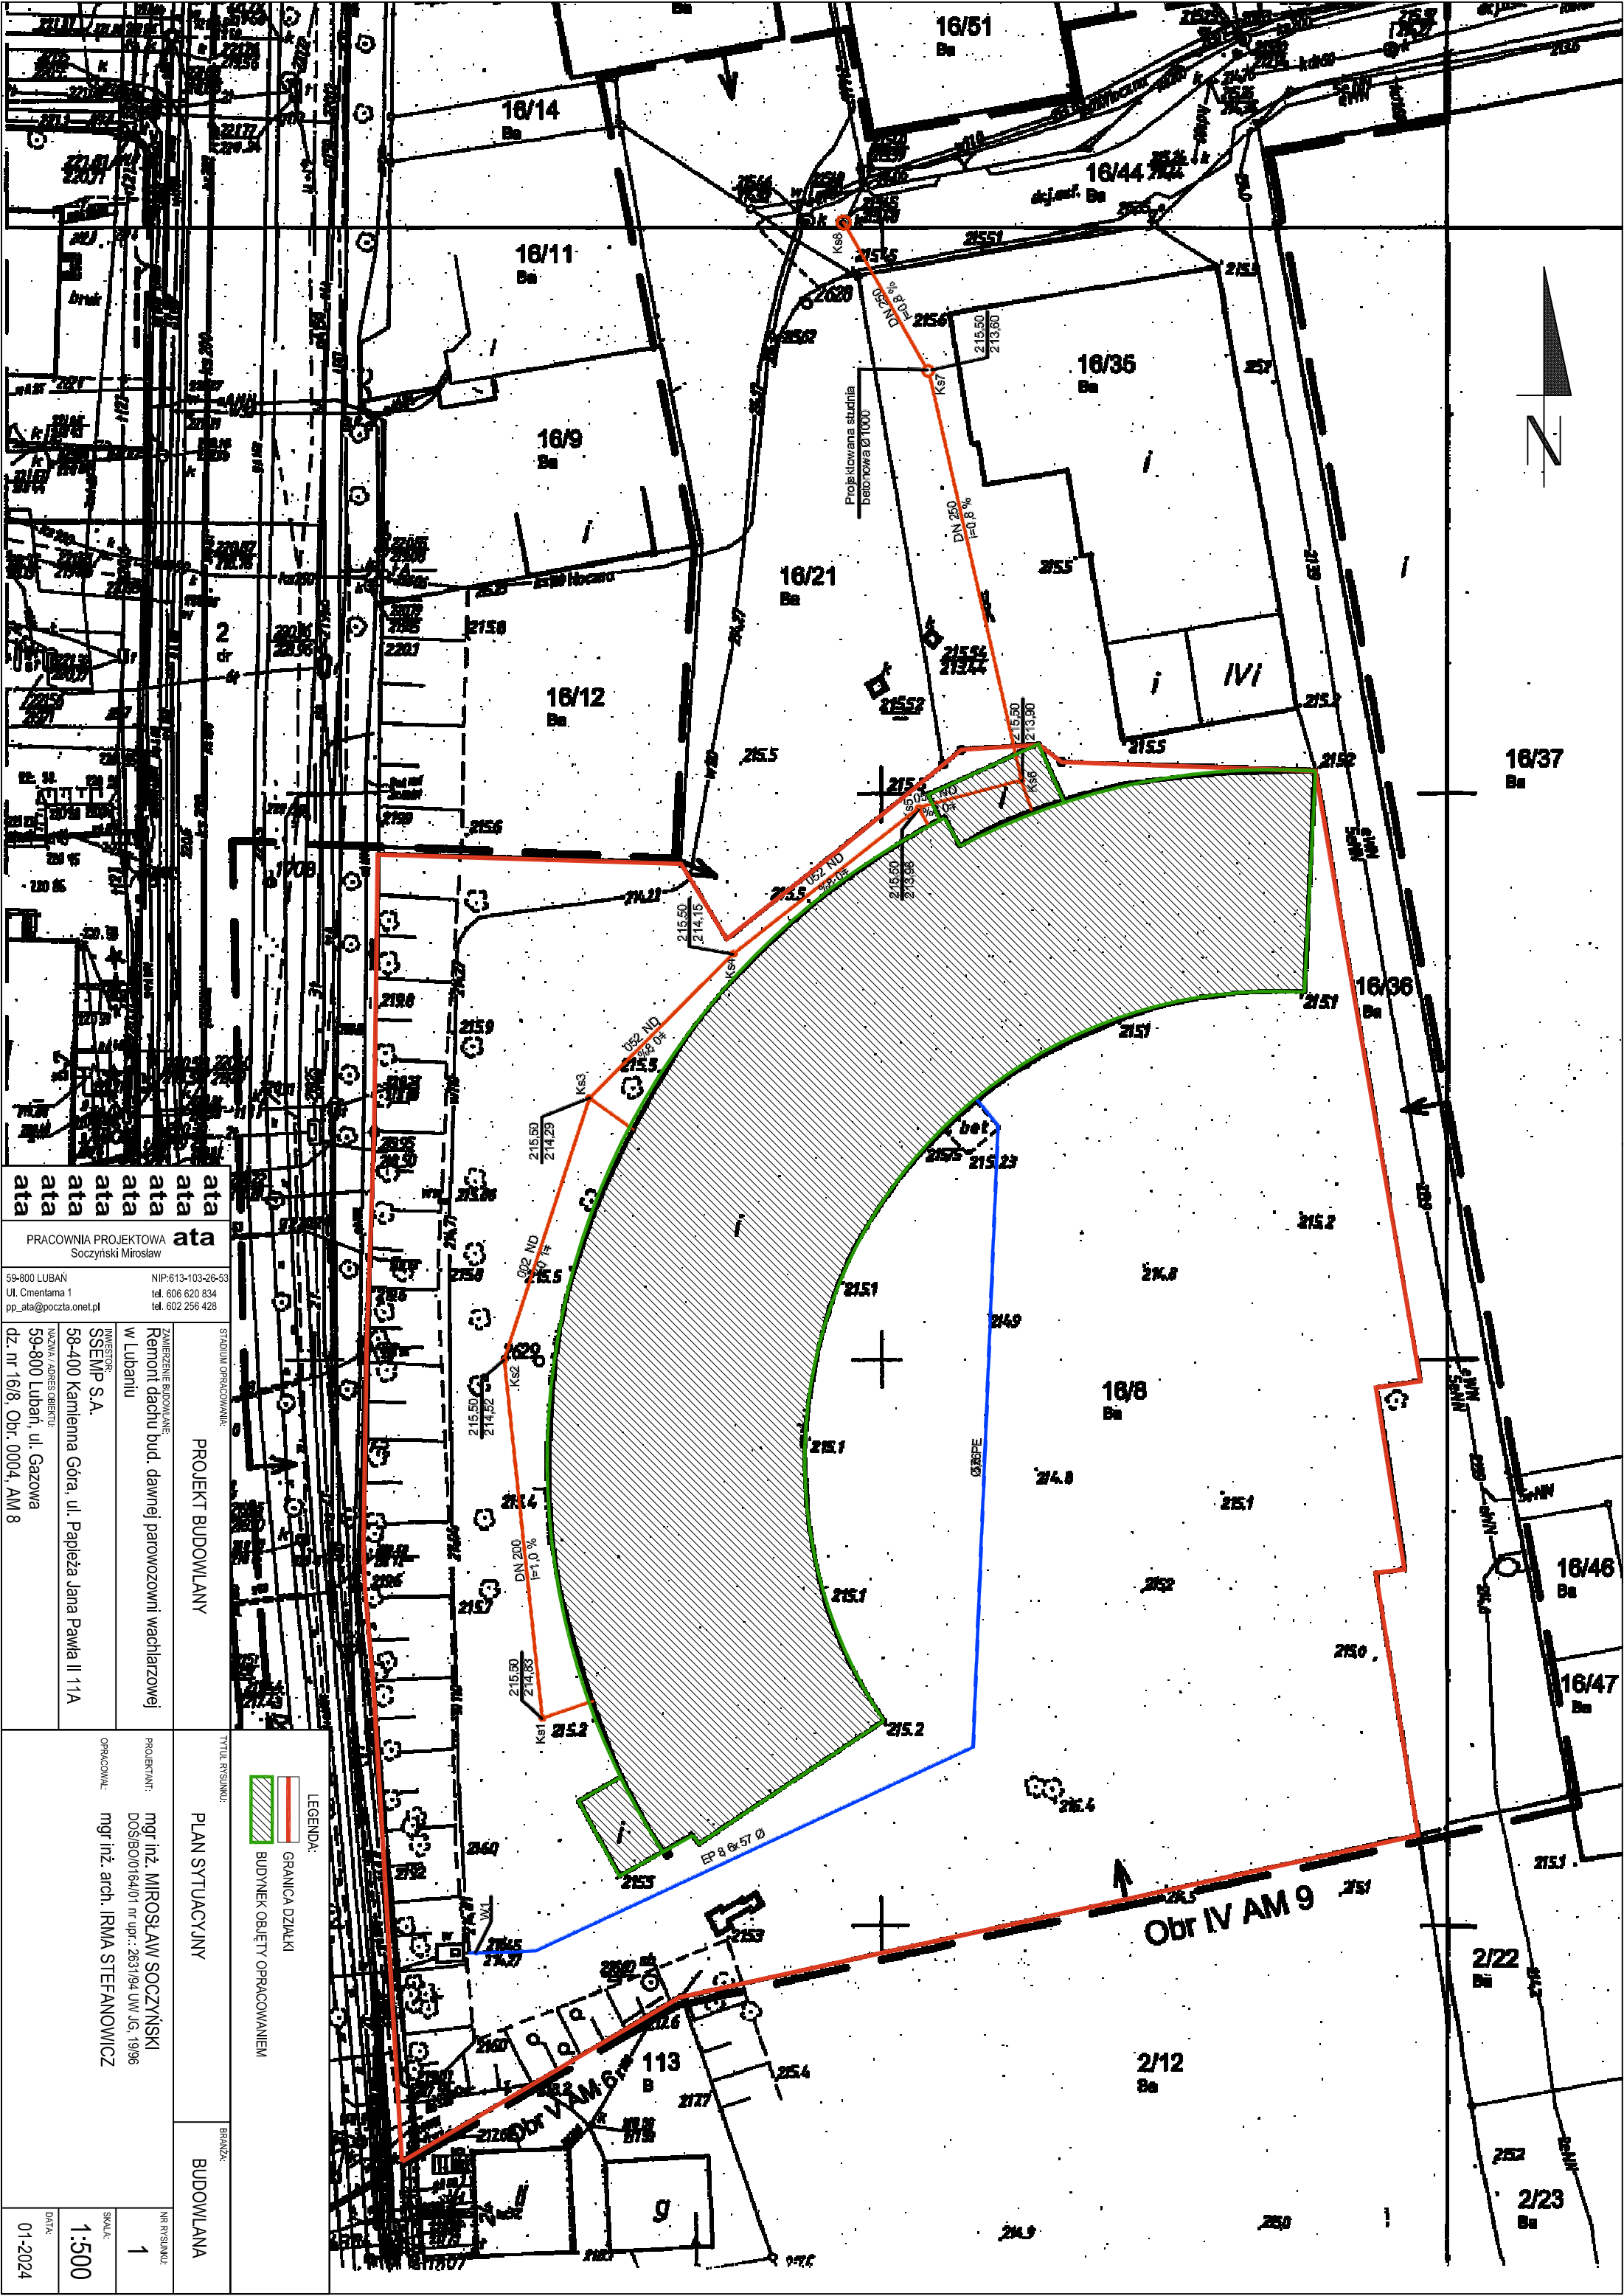

PRACOWNIA PROJEKTOWA
Soczynski Mirosław

59-800 LUBAŃ NIP:613-103-26-53
Ul. Cmentarna 1 tel. 606 620 834
pp_ata@poczta.onet.pl tel. 602 256 428

INWESTOR:
SSEIMP S.A.
58-400 Kamienna Góra, ul. Papieża Jana Pawła II 11A

NAMOWA / ADRES OBIEKTU:
59-800 Lubań, ul. Gazowa
dz. nr 16/8, Obr. 0004, AM 8

ZAMIERZENIE BUDOWLANE:
Remont dachu bud. dawnej parowozowni wachlarzowej
w Lubaniu

PROJEKTANT:
mgr inż. MIROSŁAW SOCZYŃSKI
DOSB00164/01 nr upr.: 263194 UW. 19/96

OPRACOWAŁ:
mgr inż. arch. IRMA STEFANOWICZ

TYTUŁ RYSUNKU:
PLAN SYTUACYJNY

BRANŻA:
BUDOWLANA

SKALA:
1:500

DATA:
01-2024

LEGENDA:
GRANICA DZIAŁKI
BUDYŃNIER OBIEKTU OPRACOWANIE