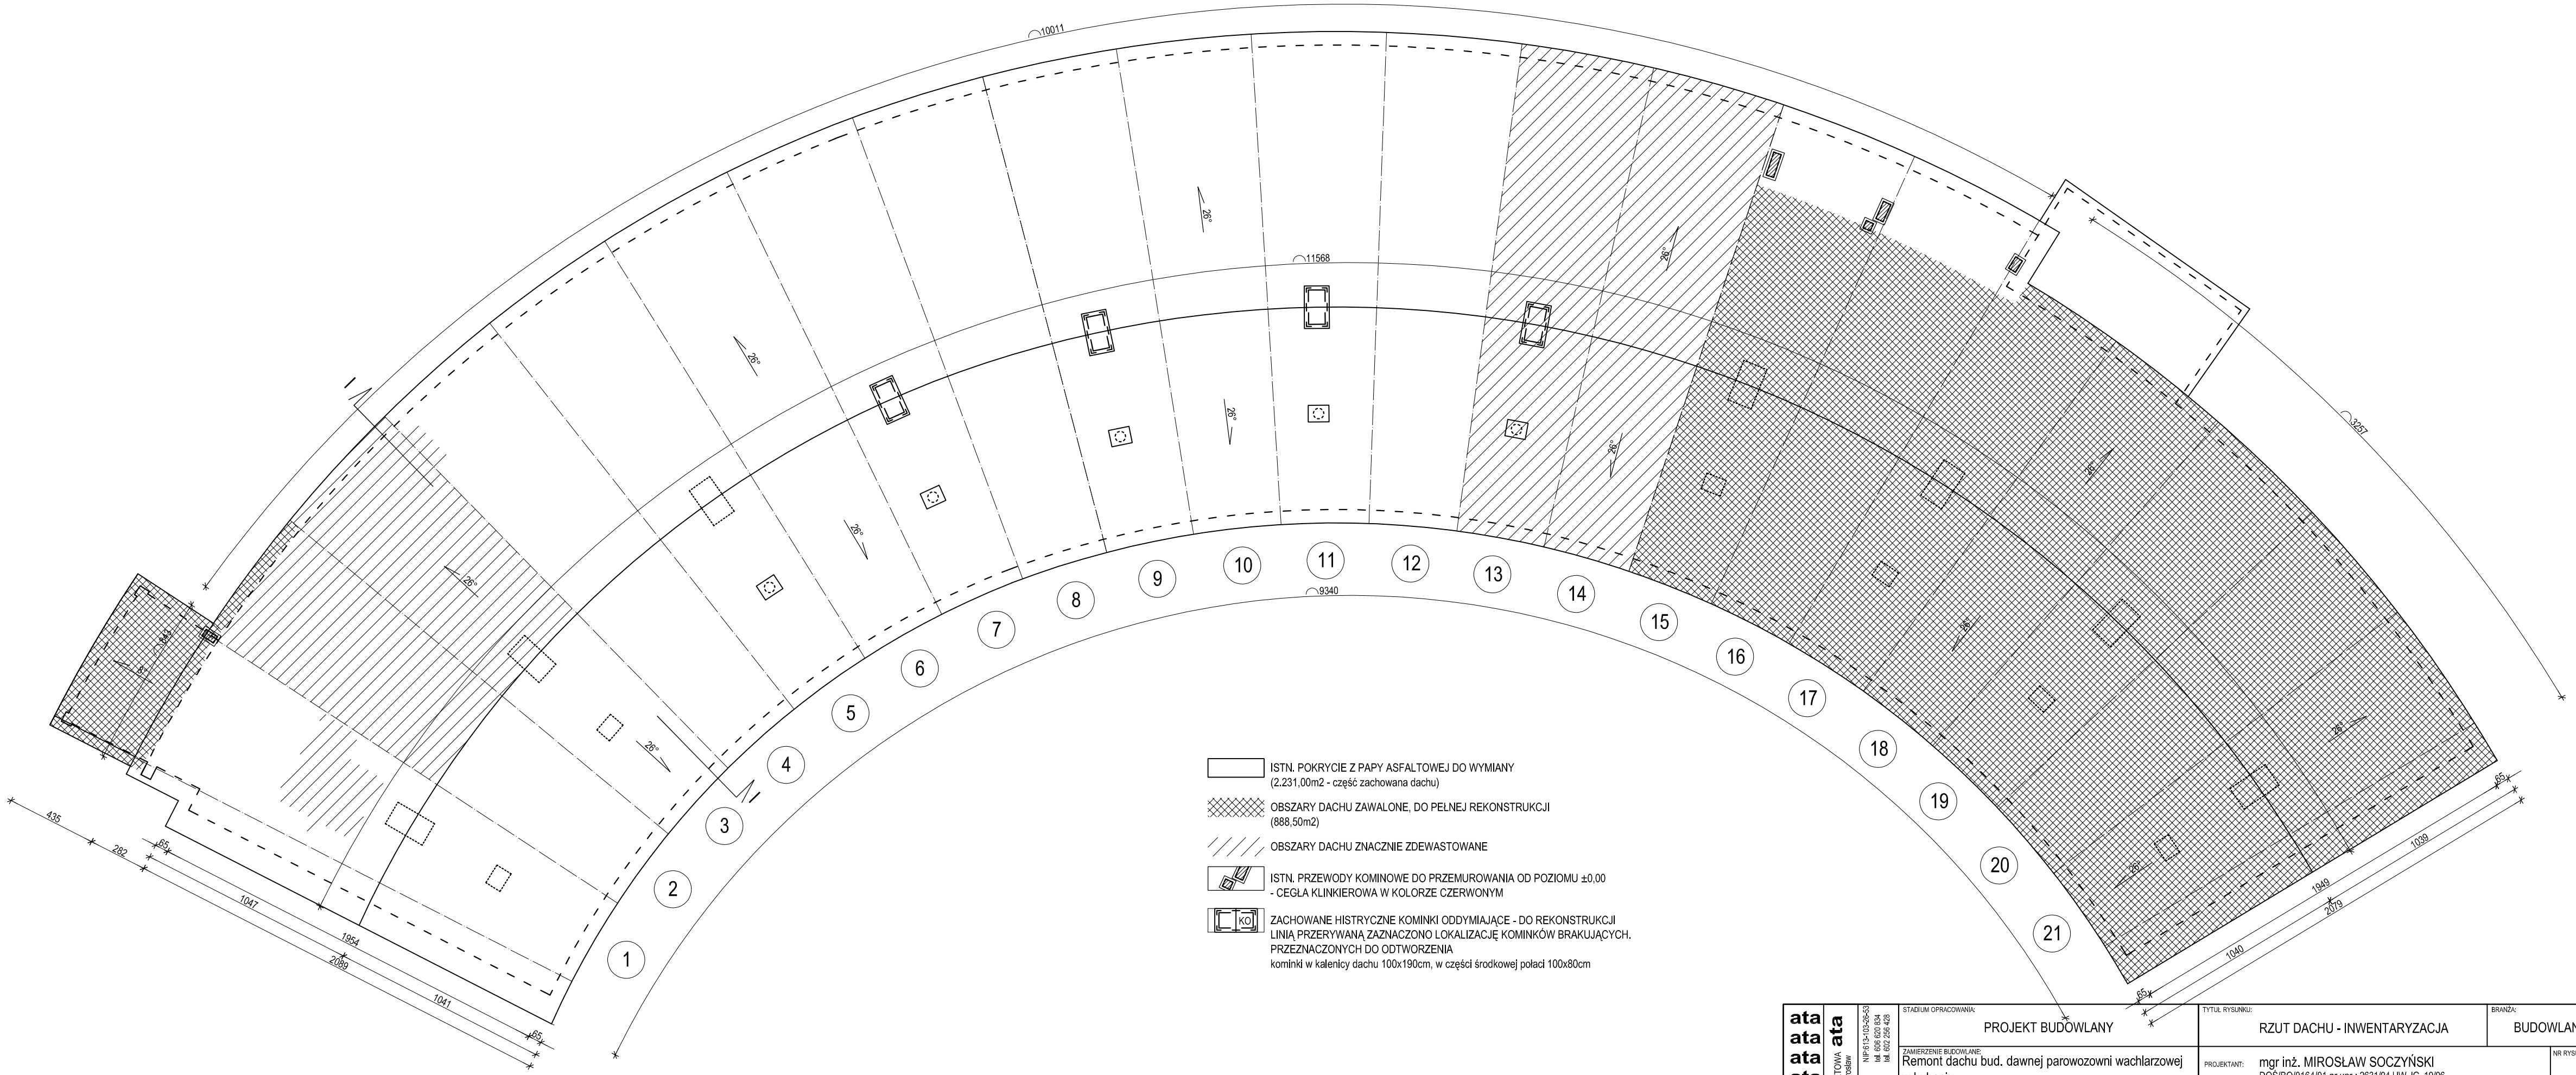

ISTN. POKRYCIE Z PAPY ASFALTOWEJ DO WYMIANY
(2.231,00m2 - część zachowana dachu)

OBSZARY DACHU ZAWALONE, DO PEŁNEJ REKONSTRUKCJI
(888,50m2)

OBSZARY DACHU ZNACZNIE ZDEWASTOWANE

ISTN. PRZEWODY KOMINOWE DO PRZEMUROWANIA OD POZIOMU ±0,00
- CEGŁA KLINKIEROWA W KOLORZE CZERWONYM

KO

ZACHOWANE HISTRYCZNE KOMINKI ODDYMIAJĄCE - DO REKONSTRUKCJI
LINIĄ PRZERYWANĄ ZAZNACZONO LOKALIZACJĘ KOMINKÓW BRAKUJĄCYCH.
PRZEZNACZONYCH DO ODTWORZENIA
kominki w kalenicy dachu 100x190cm, w części środkowej połaci 100x80cm

ata ata ata ata ata ata ata ata	PRACOWNIA PROJEKTOWA ata Szczytnickiej Wieżycy 58-600 LUBAŃ Ul. Conotkina 1 pp. ata@poczta.onet.pl NIP 615-10-05-553 tel 602 620 694 tel 602 256 428	STADIUM OPRACOWANIA: PROJEKT BUDOWLANY ZAMIERZENIE BUDOWLANE: Remont dachu bud. dawnej parowozowni wachlarzowej w Lubaniu INWESTOR: SSEMP S.A. 58-400 Kamienna Góra, ul. Papieża Jana Pawła II 11A NAZWA / ADRES OBIEKTU: 59-800 Lubań, ul. Gazowa dz. nr 16/8, Obr. 0004, AM 8	TYTUŁ RYSUNKU: RZUT DACHU - INWENTARYZACJA BRANŻA: BUDOWLANA PROJEKTANT: mgr inż. MIROSŁAW SOCZYŃSKI DOS/BO/0164/01 nr upr.: 2631/94 UW JG, 19/96 OPRACOWAŁ: mgr inż. arch. IRMA STEFANOWICZ NR RYSUNKU: 4 SKALA: 1:200 DATA: 01-2024